


RZUT PODDASZA

skala 1:100

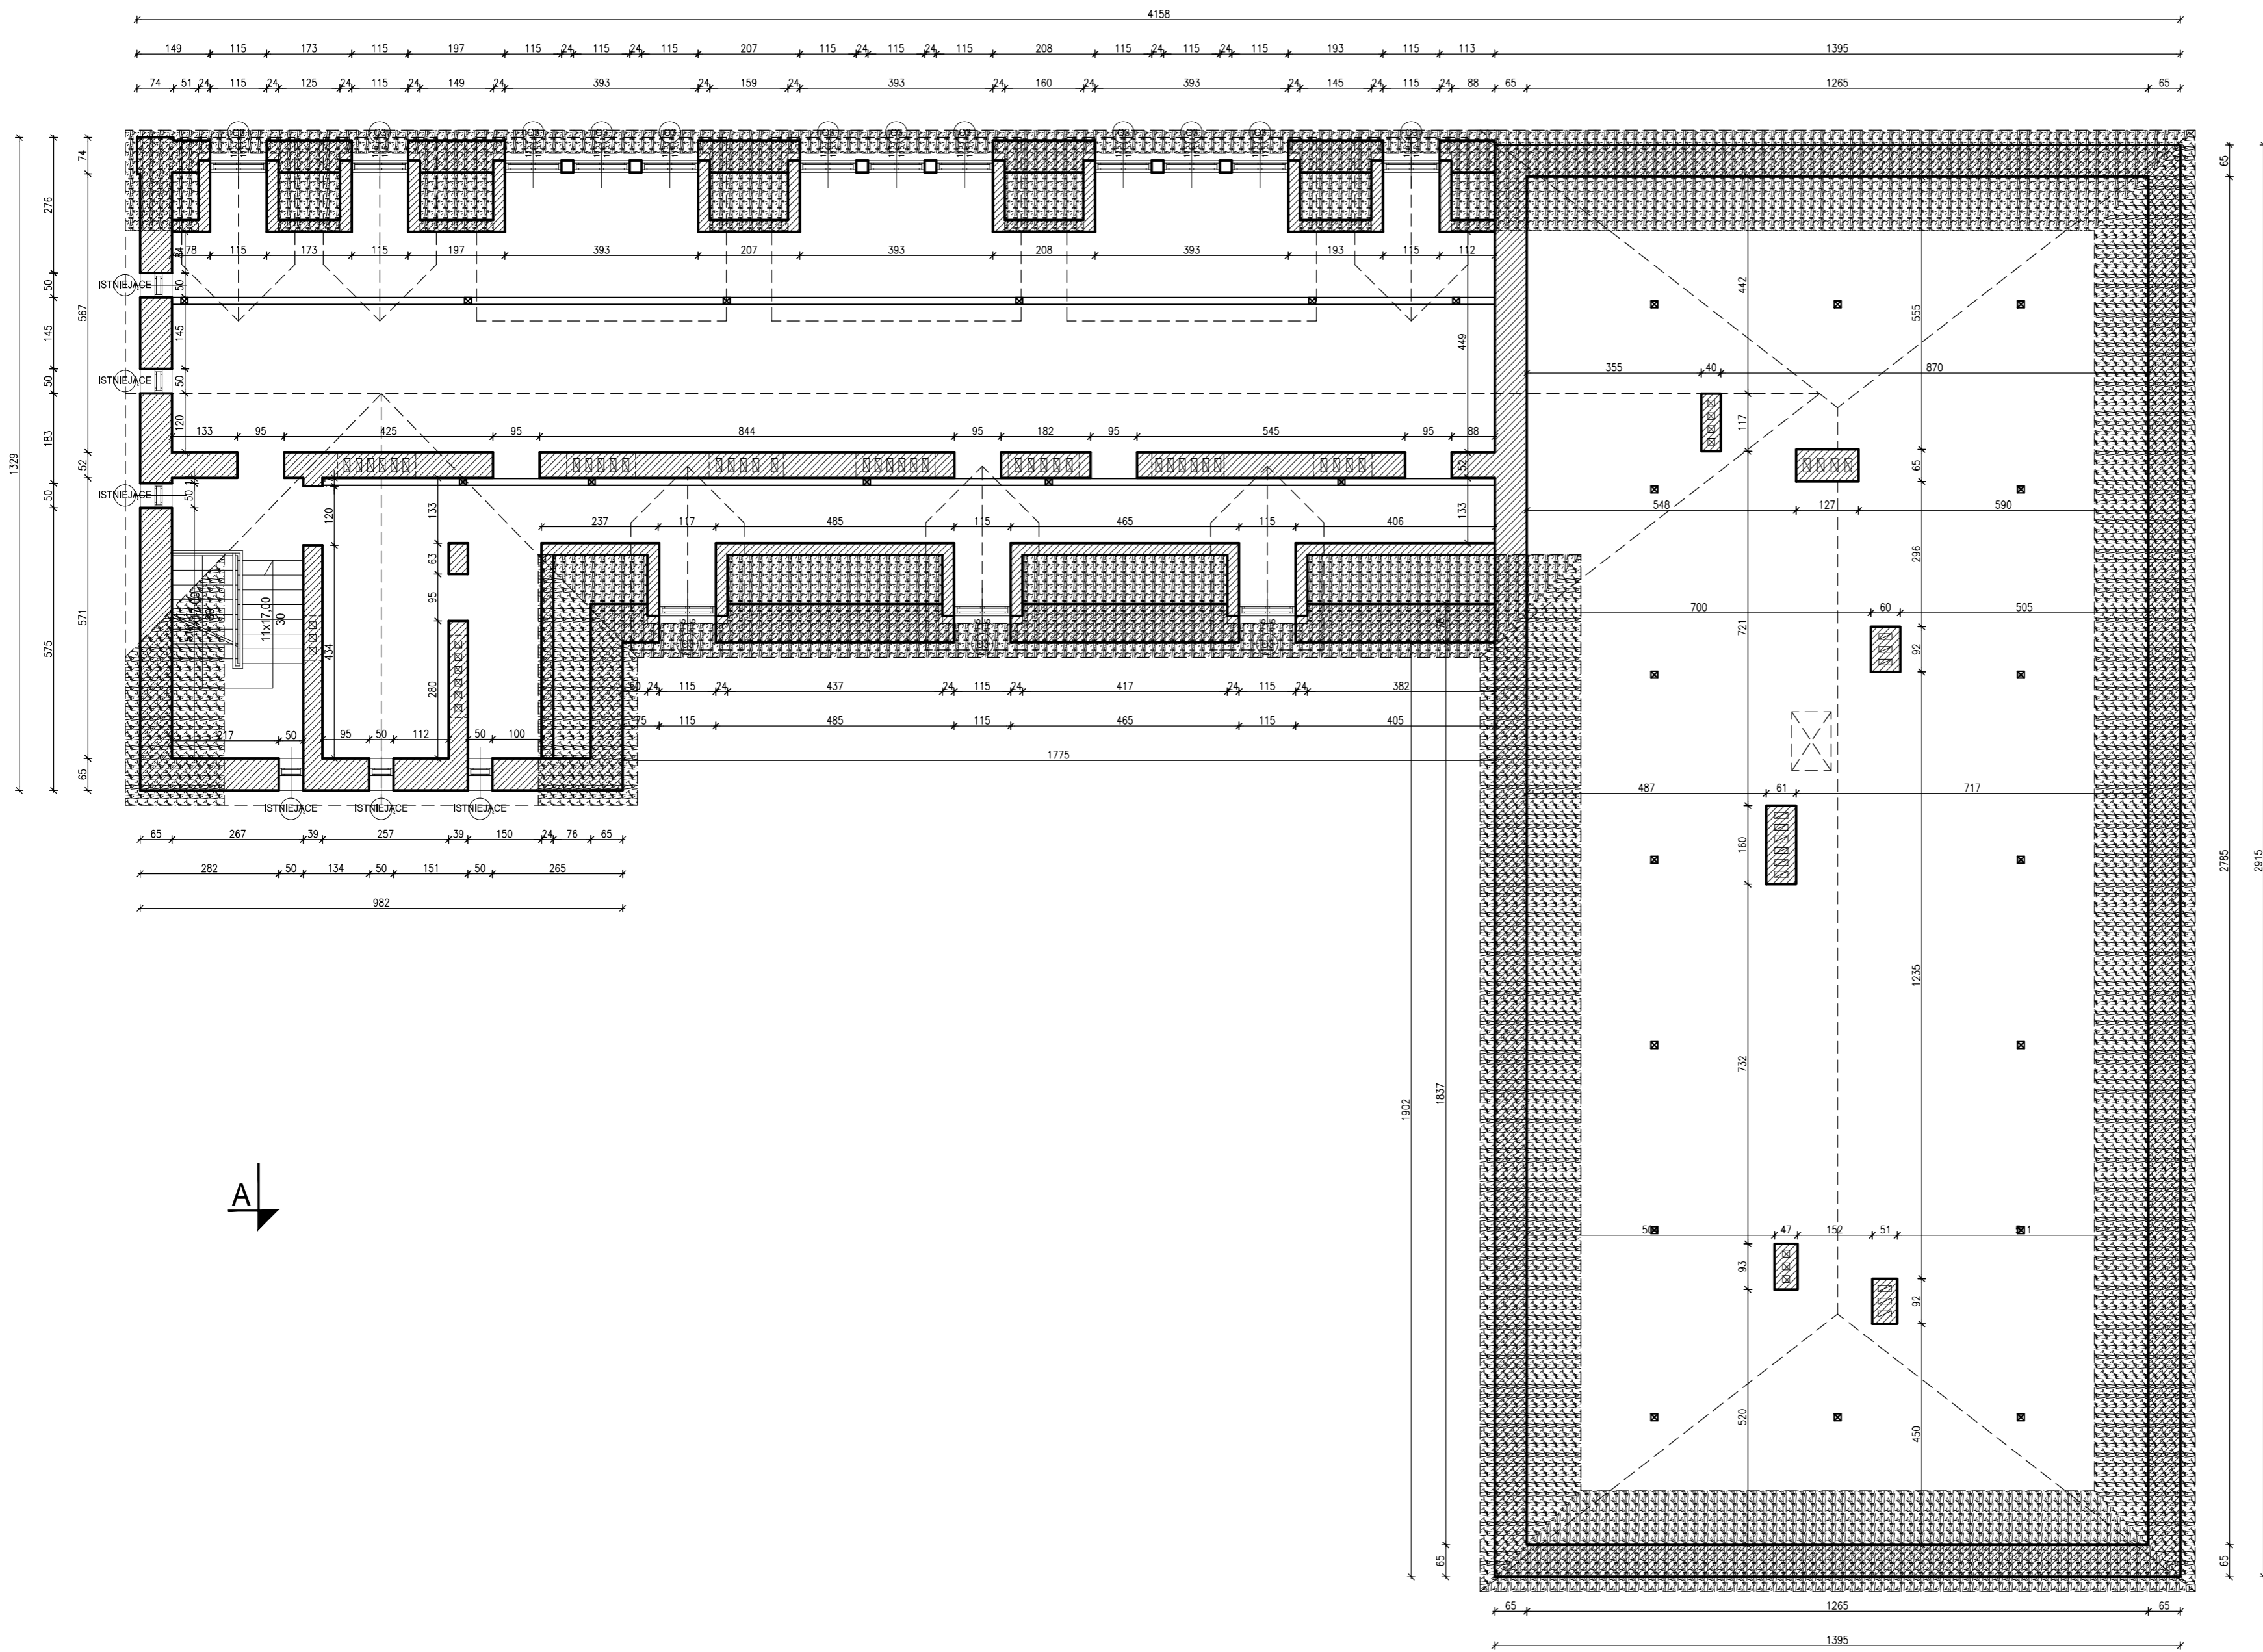

 ISTNIEJĄCE ŚCIANY



Autorska Pracownia Architektoniczna "ARKADA"
 ul. Unitów Podlaskich 4, 21-500 Biała Podlaska
 PRACOWNIA: ul. Piłsudskiego 13/15, 21-500 Biała Podlaska
 KONTAKT: tel./fax: 83 343 97 31 tel. kom.: 502 116 520

OPRACOWANIE:	PROJEKT BUDOWLANY	
CZĘŚĆ II OPRACOWANIA:	PROJEKT ARCHITEKTONICZNO-BUDOWLANY	
TEMAT:	REMONT BUDYNKU KLASZTORU p.w. św. ONUFREGO W JABŁECZNEJ	DATA: 27 PAŹDZIERNIK 2023
LOKALIZACJA:	Jabłeczna 69 ; 21-515 Sławatycze jedn.ewid. 060114_2 Sławatycze obręb: 0001 Jabłeczna działka nr geod. 626	NR. RYSUNKU: 4
RYSUNEK:	RZUT PODDASZA	SKALA: 1:100
PROJEKTOWAŁ:	NUMER UPRAWNIEN	PODPIS
arch. Przemysław Antonowicz	801/BP/94 w specjalności architektonicznej i konstrukcyjnej	
Agjent projektanta:	inż. Patryk Kukawski	
SPRAWDZIŁ:	NUMER UPRAWNIEN	PODPIS
arch. Dorota Antonowicz	98/LBOKK/2012 w specjalności architektonicznej DATA SPRAWDZENIA: 4 MAJAJ 2023	

WSZELKIE PRAWA ZASTRZEŻONE
 Opracowanie chronione Prawem Autorskim zgodnie z ustawą z dnia 23 lutego 1994r. o prawie autorskim
 Dz.U. nr 24 poz. 83. Wszelkie zmiany, powielanie, udostępnianie osobom trzecim projektu w całości lub
 fragmentach bez zgody autora zabronione.